Città Metropolitana di Torino
Regione Piemonte

COMUNE DI FOGLIZZO

Piano di Recupero

(Art. 41 bis e 43 Legge regionale 5 dicembre 1977, n. 56.)

Recupero fabbricati per la realizzazione di tre unità abitative e locale commerciale in area RT1

Via Roma 2

PROPONENTE:
BERTOLINO Pietro
Via Principe Tommaso, 83 - FOGLIZZO (TO)
C.F. BRTPTR78B15L219G

PROGETTISTA:
Arch. **Emanuela Rosa CASOTTI**
Via Sant'Ulderico, 1 - Ivrea (TO)
e-mail: emanuelademanuelacasottiarchitettura.it
cel. +393400875707
Ordine degli Architetti di Torino n° 7989

COPROGETTISTA:
Geom. **Angelo GALLENCA**
Via Umberto I, 123 - Foglizzo (TO)
e-mail: geometra.gallenca@libero.it
cel. 0119883744
Collegio dei Geometri di Torino n° 5701

STATO DI FATTO
PLANIMETRIE - PROSPETTI - SEZIONI

SCALA 1:100
DATA 18.10.2022

8

PLANIMETRIA **PIANO TERRENO**

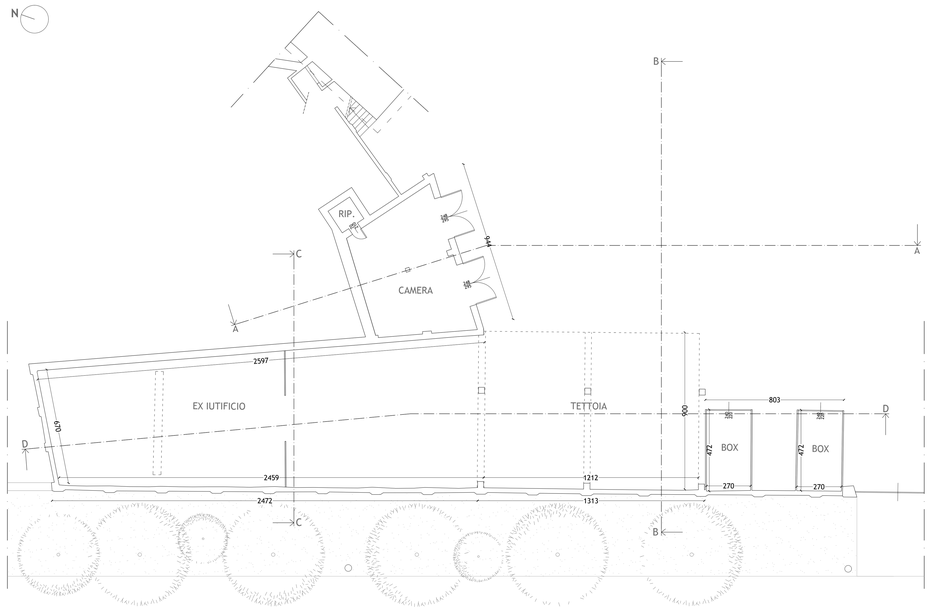

PLANIMETRIA **PIANO PRIMO**

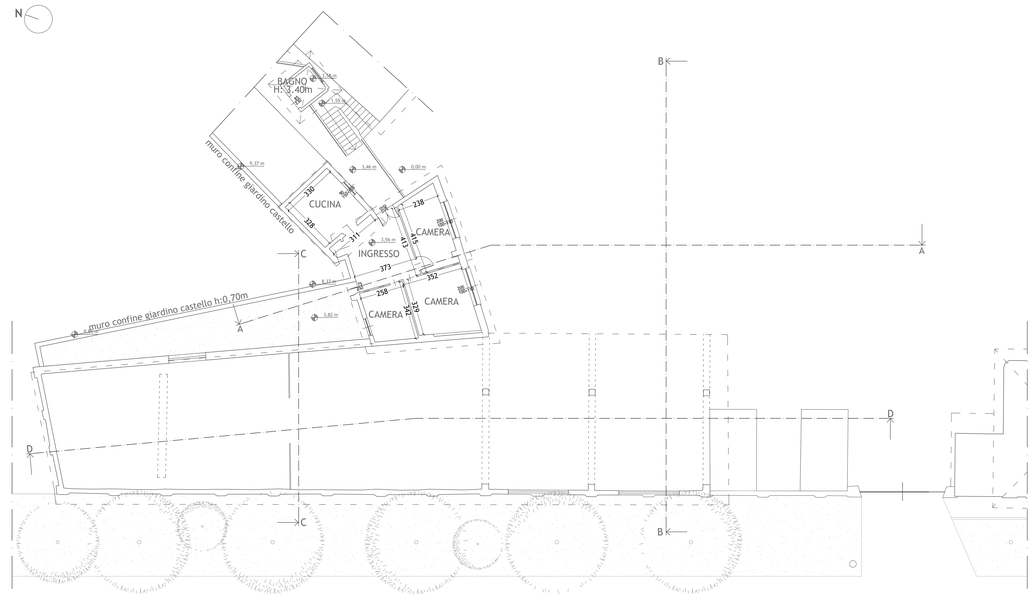

PROSPETTO **SUD OVEST**

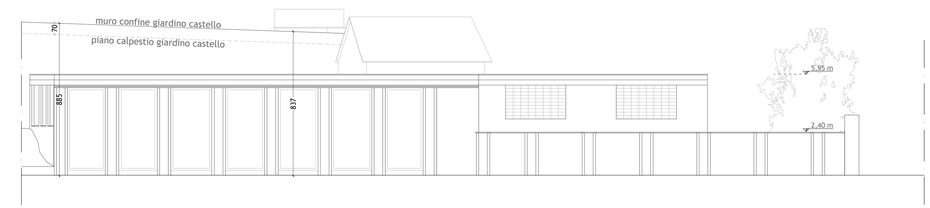

SEZIONE **DD**

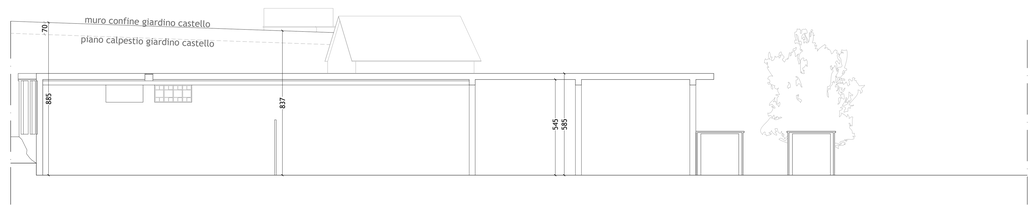

PLANIMETRIA **COPERTURE**

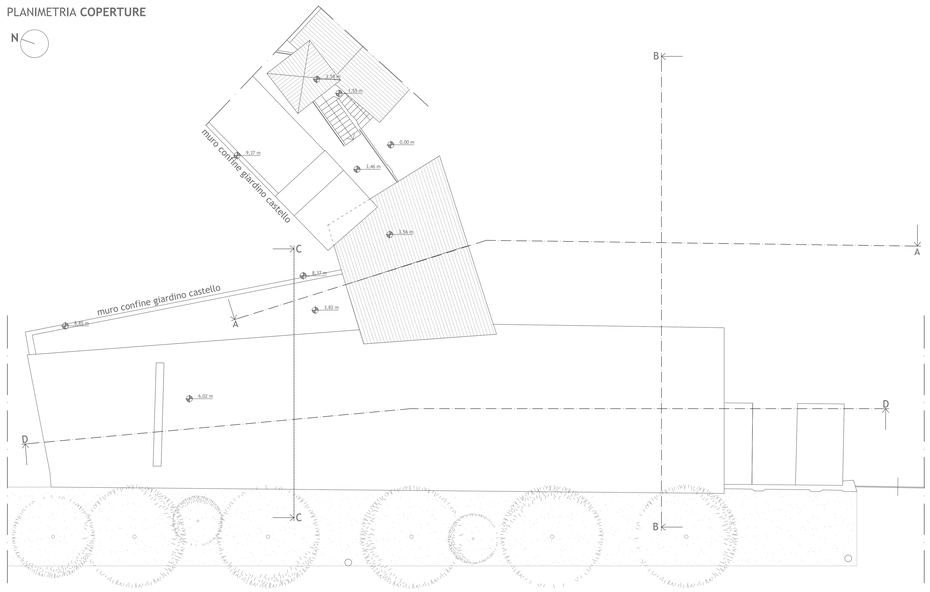

SEZIONE **AA**

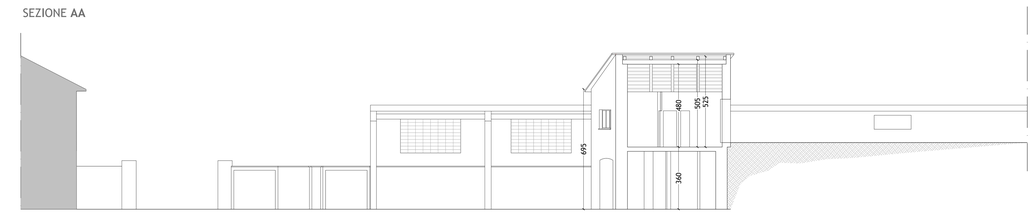

SEZIONE **BB**

SEZIONE **CC**