Città Metropolitana di Torino
Regione Piemonte

COMUNE DI FOGLIZZO

Piano di Recupero

(Art. 41 bis e 43 Legge regionale 5 dicembre 1977, n. 56.)

Recupero fabbricati per la realizzazione di tre unità abitative e locale commerciale in area RT1

Via Roma 2

PROPONENTE:
BERTOLINO Pietro
Via Principe Tommaso, 83 - FOGLIZZO (TO)
C.F. BRTPTR78R15L219G

EIC ARCHITETTURA

PROGETTISTA:
Arch. **Emanuela Rosa CASOTTI**
Via Sant'Ulderico, 1 - Ivrea (TO)
e-mail: emanuela@emanuelacasottiarchitettura.it
cel. +393400875707
Ordine degli Architetti di Torino n° 7989

COPROGETTISTA:
Geom. **Angelo GALLENCA**
Via Umberto I, 123 - Foglizzo (TO)
e-mail: geometra.gallenca@libero.it
cel. 0119883744
Collegio dei Geometri di Torino n° 5701

VERIFICHE
SUPERFICIE TERRITORIALE

SCALE VARIE
DATA 18.10.2022

2

LEGENDA

- (A) Ex iutificio
- (B) Box auto
- (C) Unità residenziale 1
- (F) Ex iutificio - tettoia
- (D) Unità residenziale 2 — non oggetto di intervento
- (E) Unità residenziale 3 — non oggetto di intervento

PLANIMETRIA AREA D'INTERVENTO - Scala 1:200

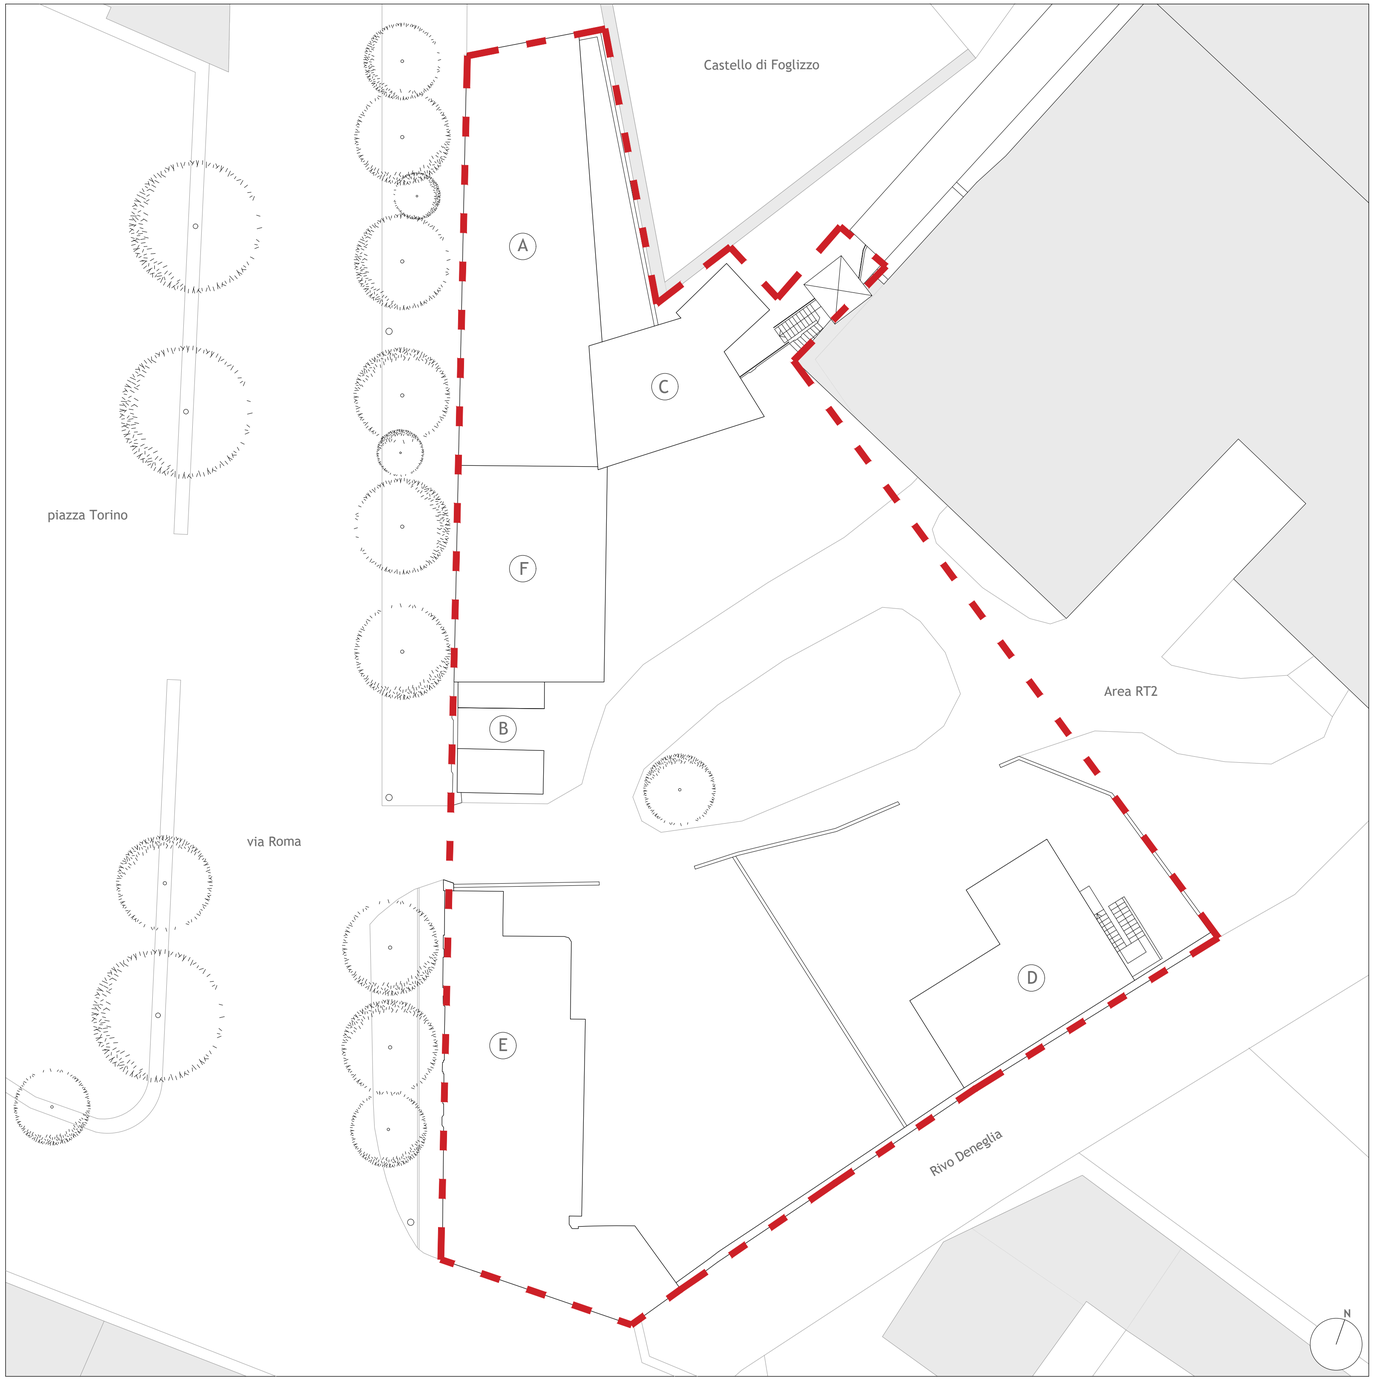

DIMOSTRAZIONE (ST) - Area RT1 (Art.27)
Scala 1: 500

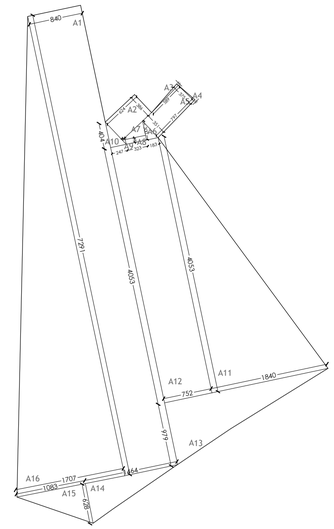

Calcolo della ST - RT1:

A1: 8,40x72,91 = 612,44mq
A2: 3,86x6,24 = 24,08mq
A3: 5,89 x 0,33/2 =0,97mq
A4: 3,75 x 0,23/2 = 0,43mq
A5: 7,97 x 3,51 = 27,97mq
A6: 3,00 x 1,83/2 = 2,74mq
A7: 3,69 x 2,25/2 = 4,15mq
A8: 3,23 x 0,75 = 2,42mq
A9: 0,75 x 0,46/2= 0,17mq
A10: 4,04 x 2,47/2 = 4,98mq
A11: 18,40 x 40,53/2 = 372,87mq
A12: 7,52 x 40,53 = 304,78mq
A13: 9,79 x 25,92/2 = 126,87mq
A14: 14,64 x 6,28/2 = 45,96mq
A15: 10,83 x 6,28/2 = 34,00mq
A16: 17,07 x 72,91/2 = 622,28mq

TOT.mq = 2187,11 mq